


# 資料 1 バーベキュー場パース図


令和3年5月21日 全員協議会

農産物等直売所規模拡大整備事業 バーベキュー広場基本設計



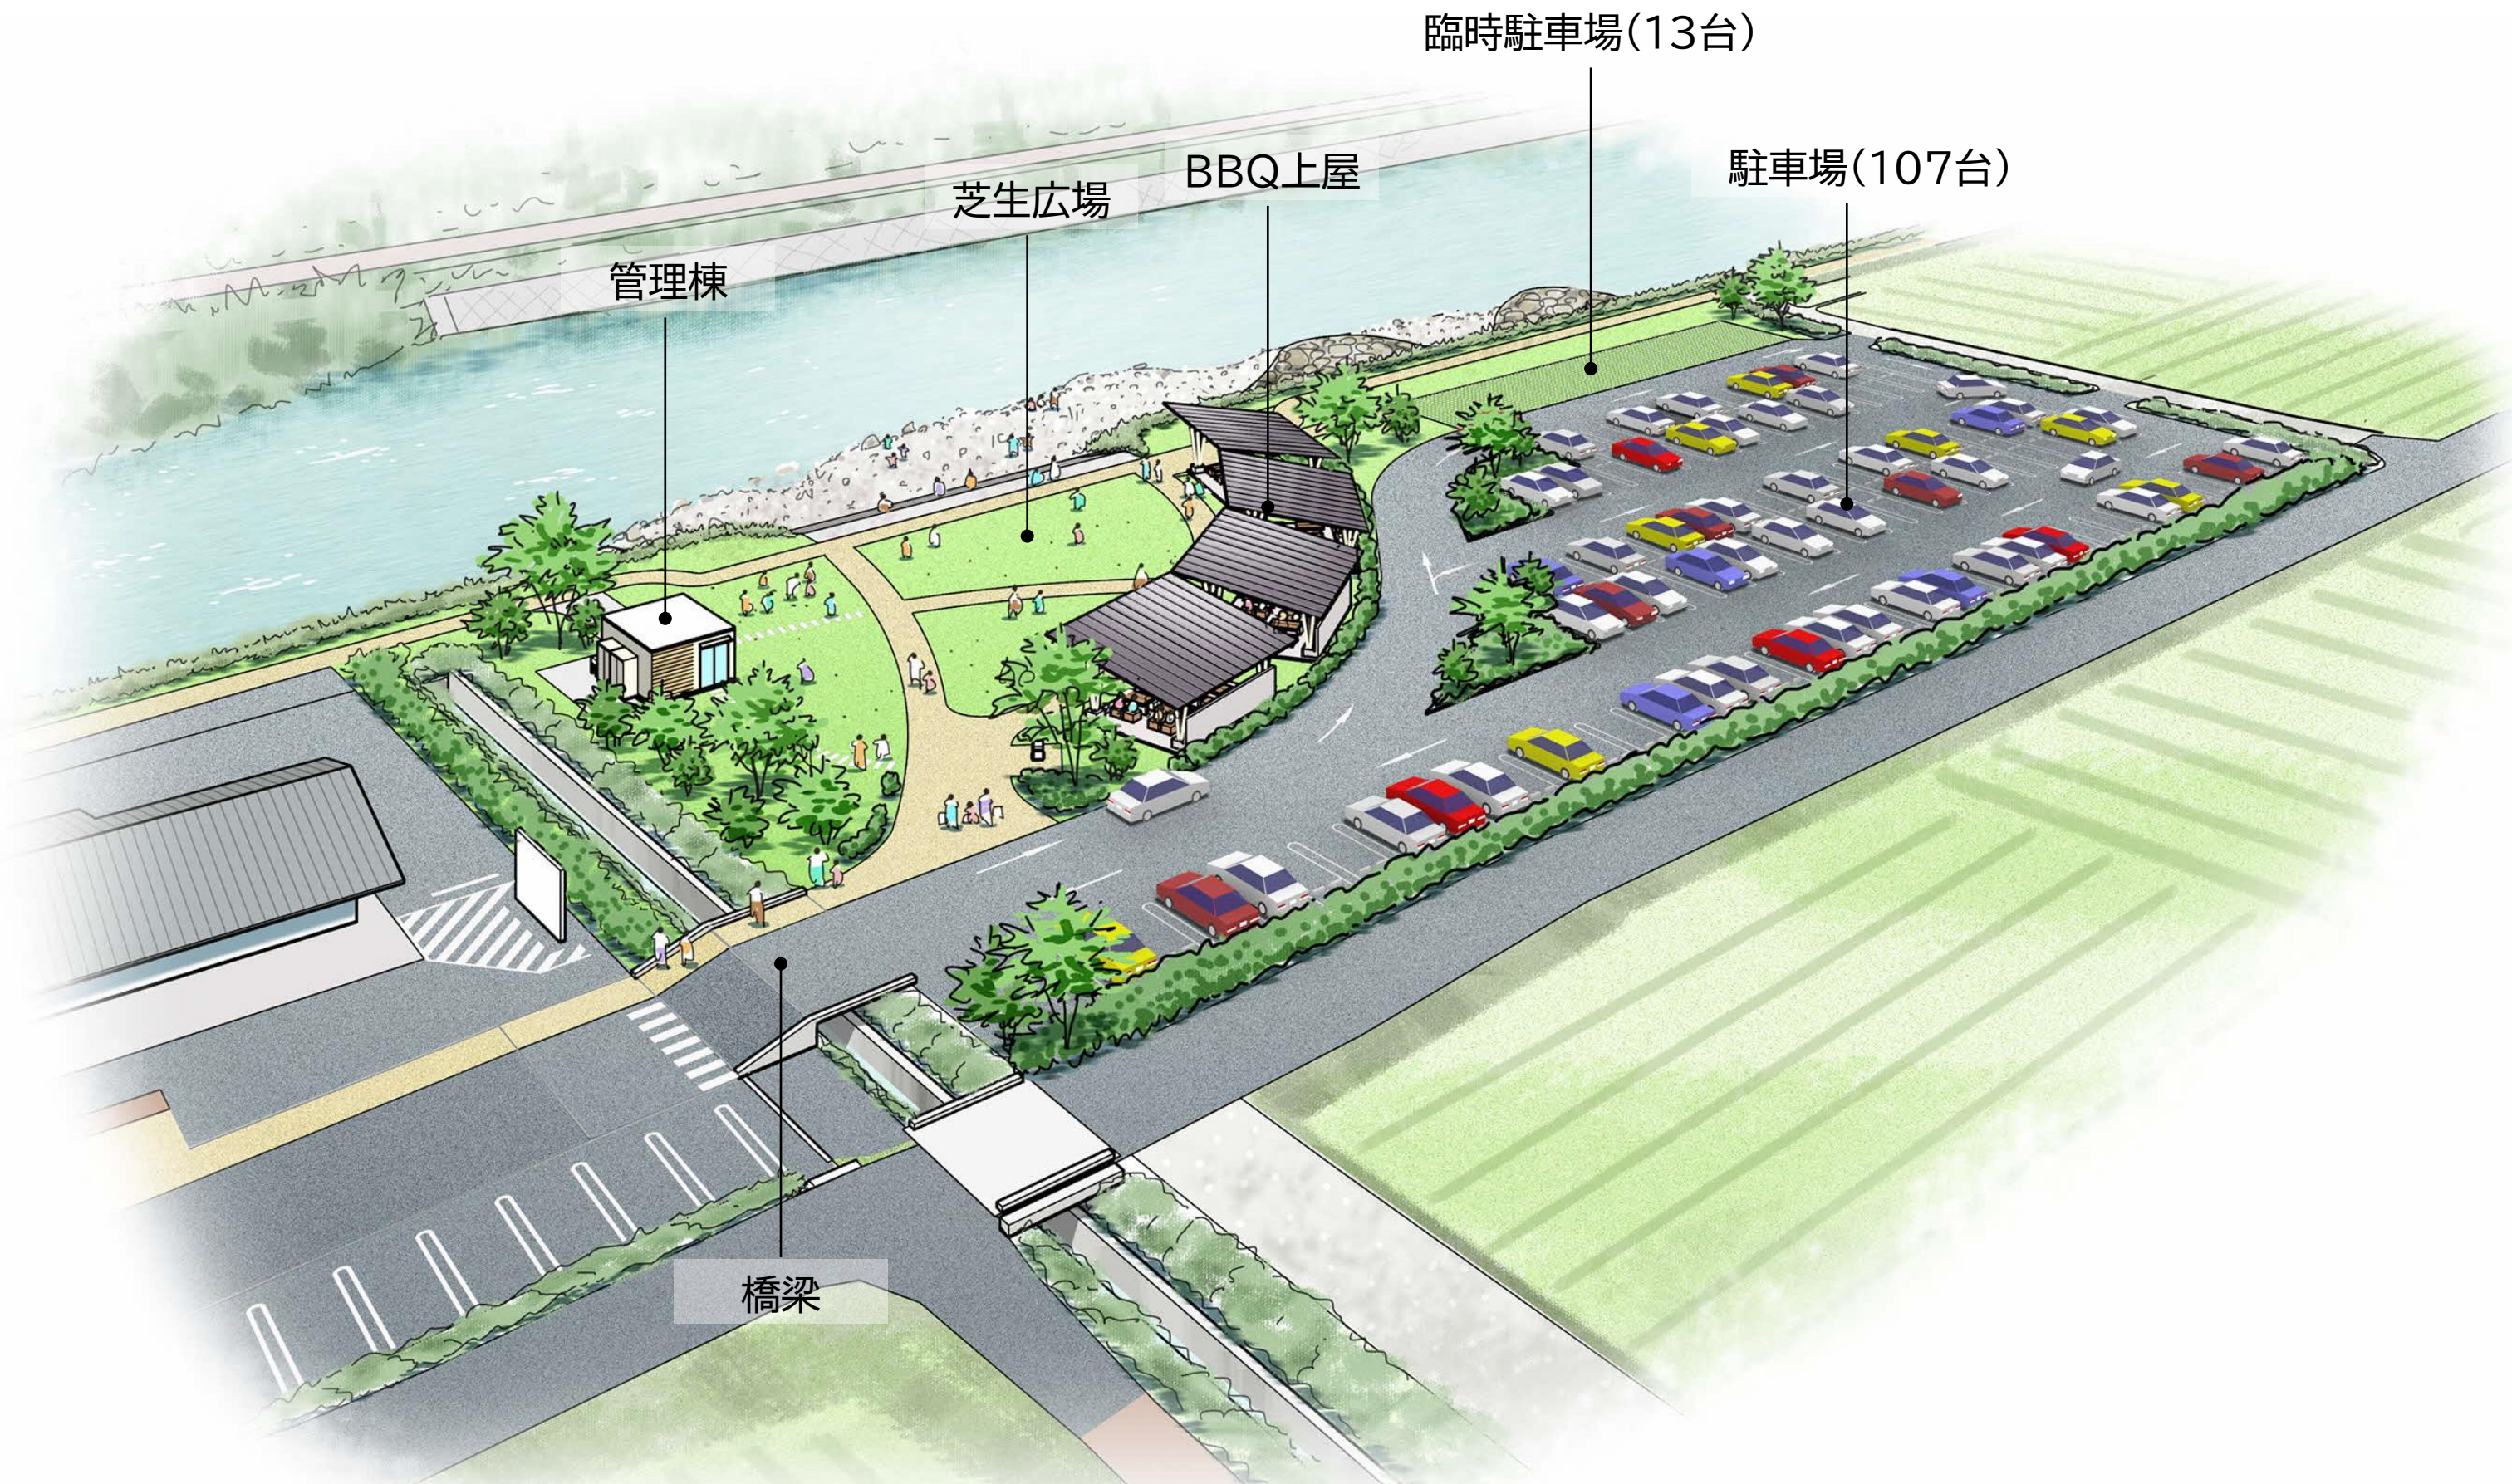

資料3 バーベキュー場平面図

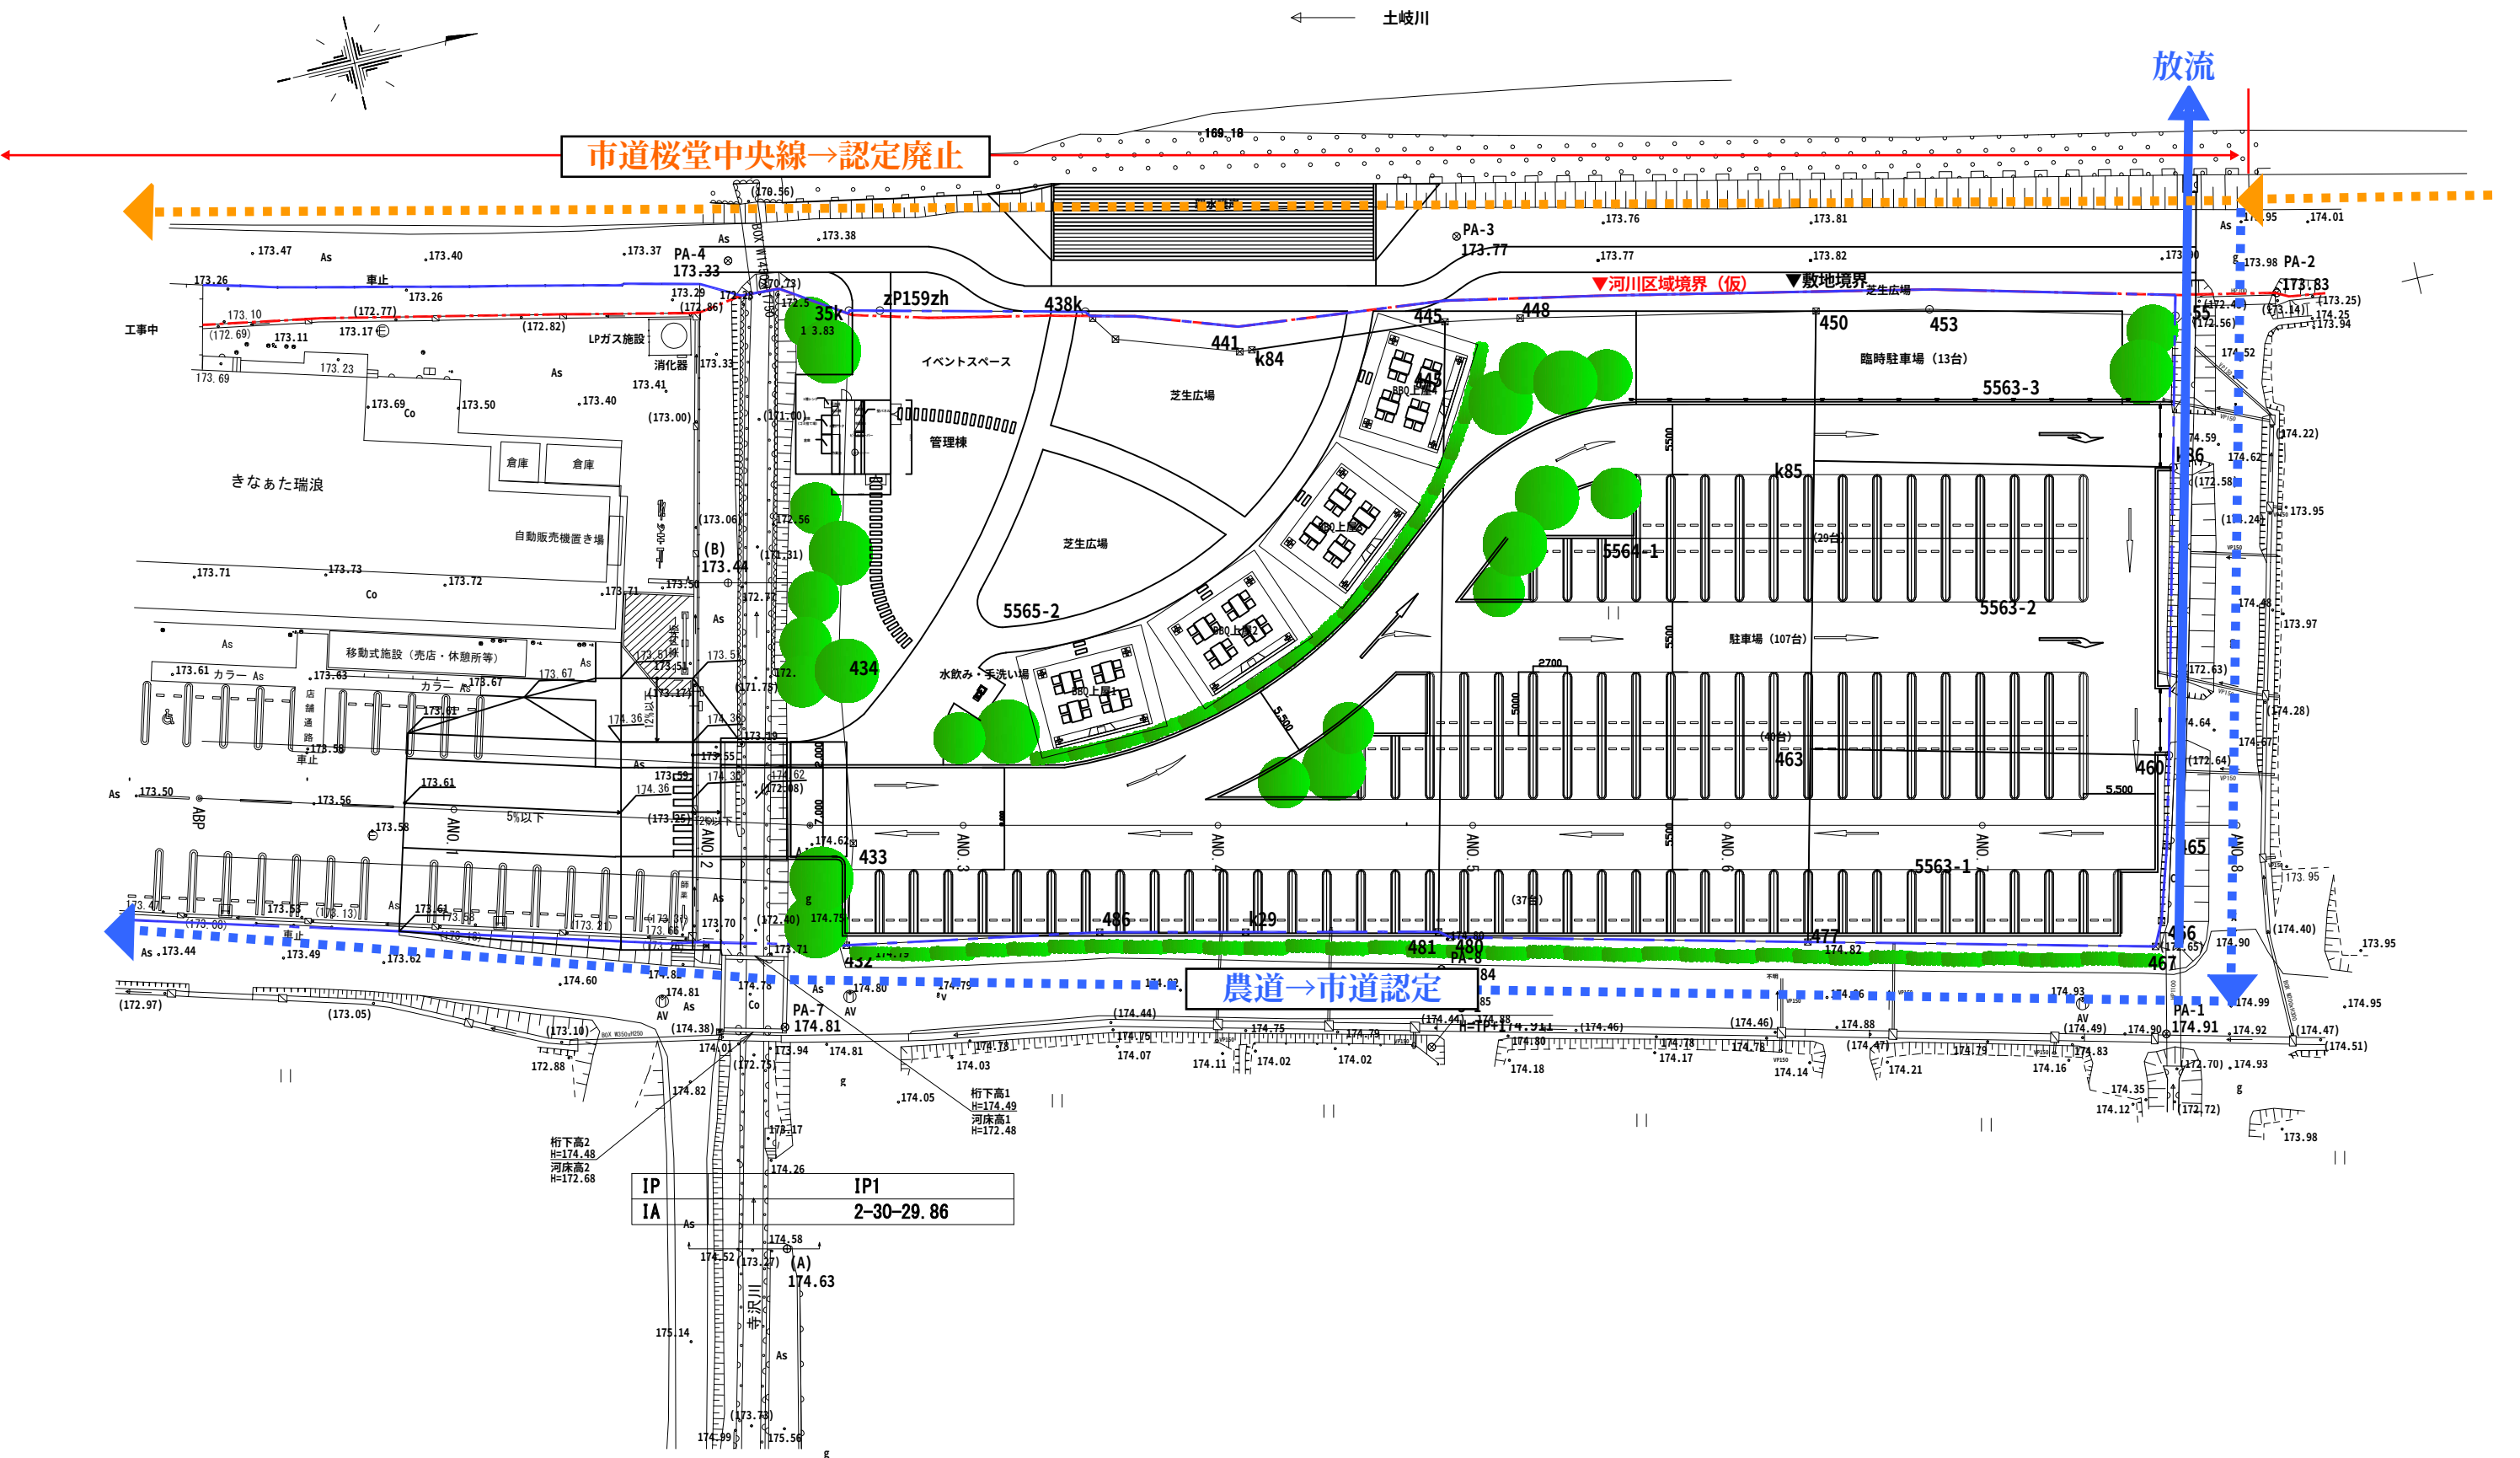

|      |                                   |      |       |
|------|-----------------------------------|------|-------|
| 工事名  | 農産物等直売所規模拡大整備事業<br>バーベキュー広場基本設計業務 |      |       |
| 図面名  | 施設平面図                             |      |       |
| 年月日  | 2021年3月                           |      |       |
| 縮尺   | A3 S=1/500<br>A1 S=1/250          | 図面番号 | L-101 |
| 会社名  | パシフィックコンサルタンツ株式会社                 |      |       |
| 事業者名 | 岐阜県 瑞浪市                           |      |       |