


(参考様式1)

事業所平面図

事業所の名称	第2どんぐり工房:生活介護
--------	---------------

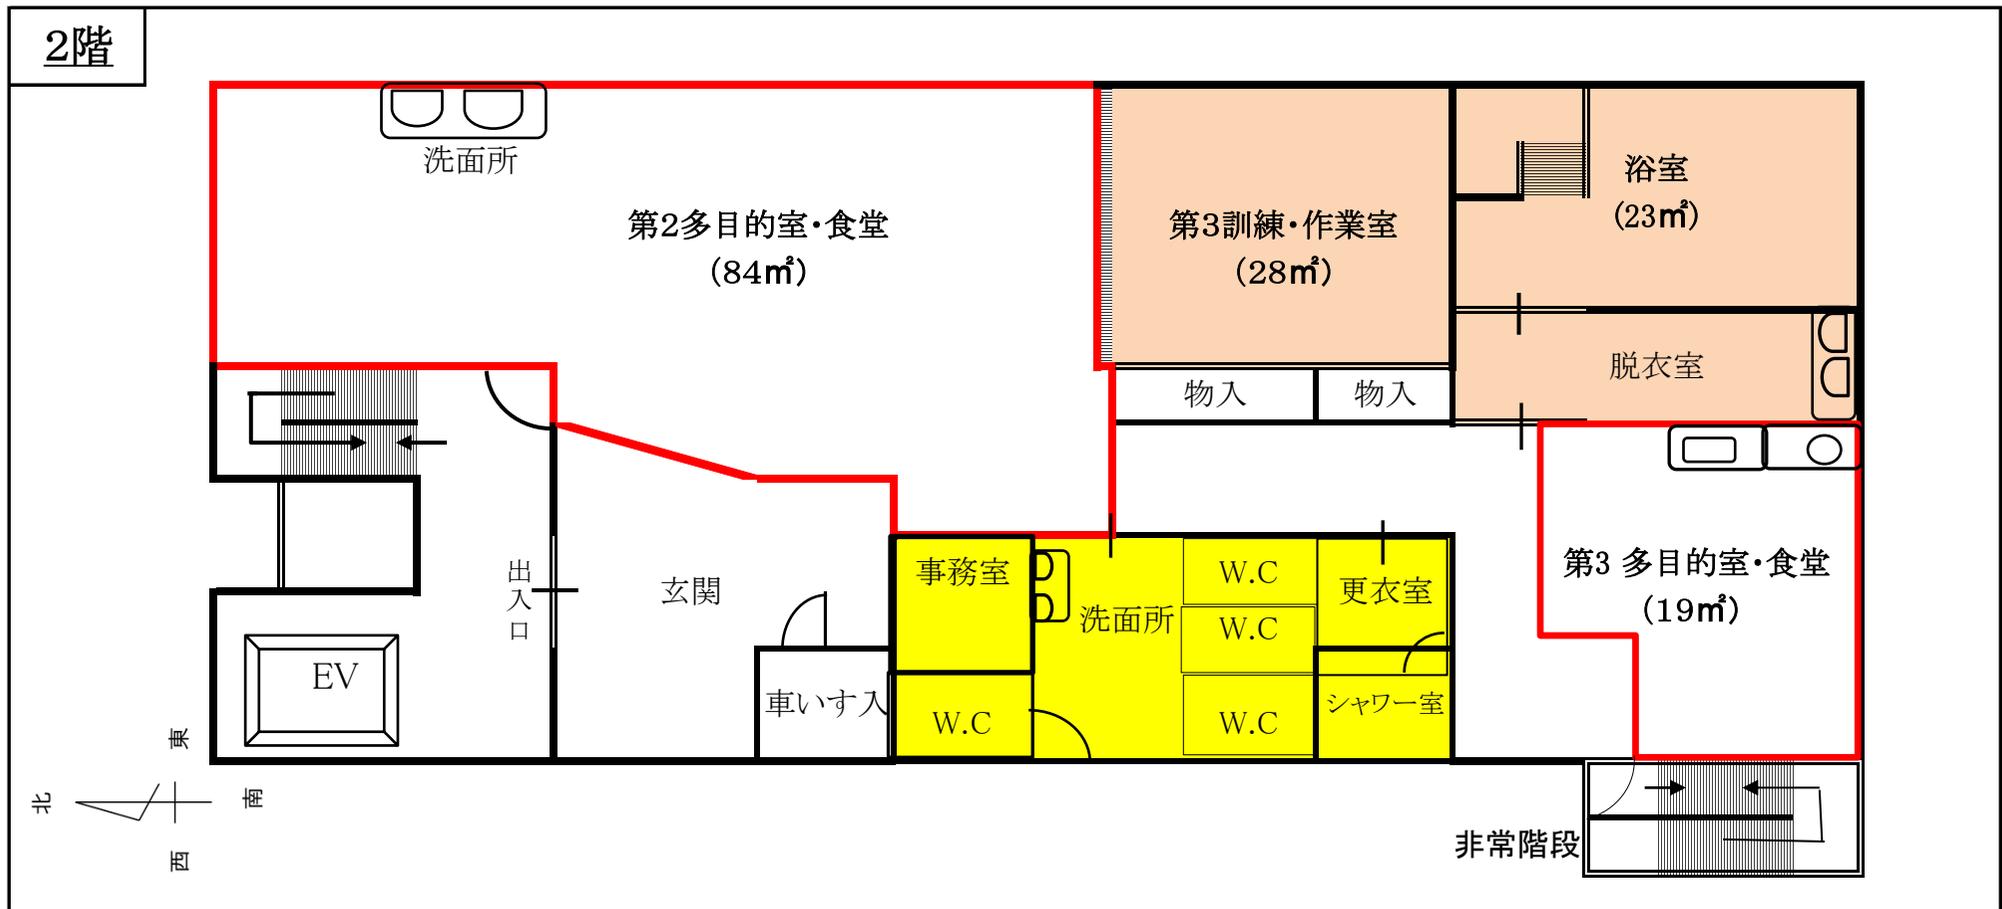

備考1. 各室の用途及び面積を記載してください。

2. 当該事業所の専用部分と他の事業所等との共用部分がある場合はそれぞれ色分けする等して使用関係を分かり易く表示してください。

 生活介護及び就労移行支援共用部分

 生活介護

 生活介護及び就労移行及び就労定着共用部分